


Vorhabenbezogener Bebauungsplan "Kühruhweg" - Vorhabenplan



Gemarkung Birkenau, Flur 1, Nr. 248/5, 252/12 sowie 248/4 teilweise

Gemeinde Birkenau

PLANZEICHNUNG

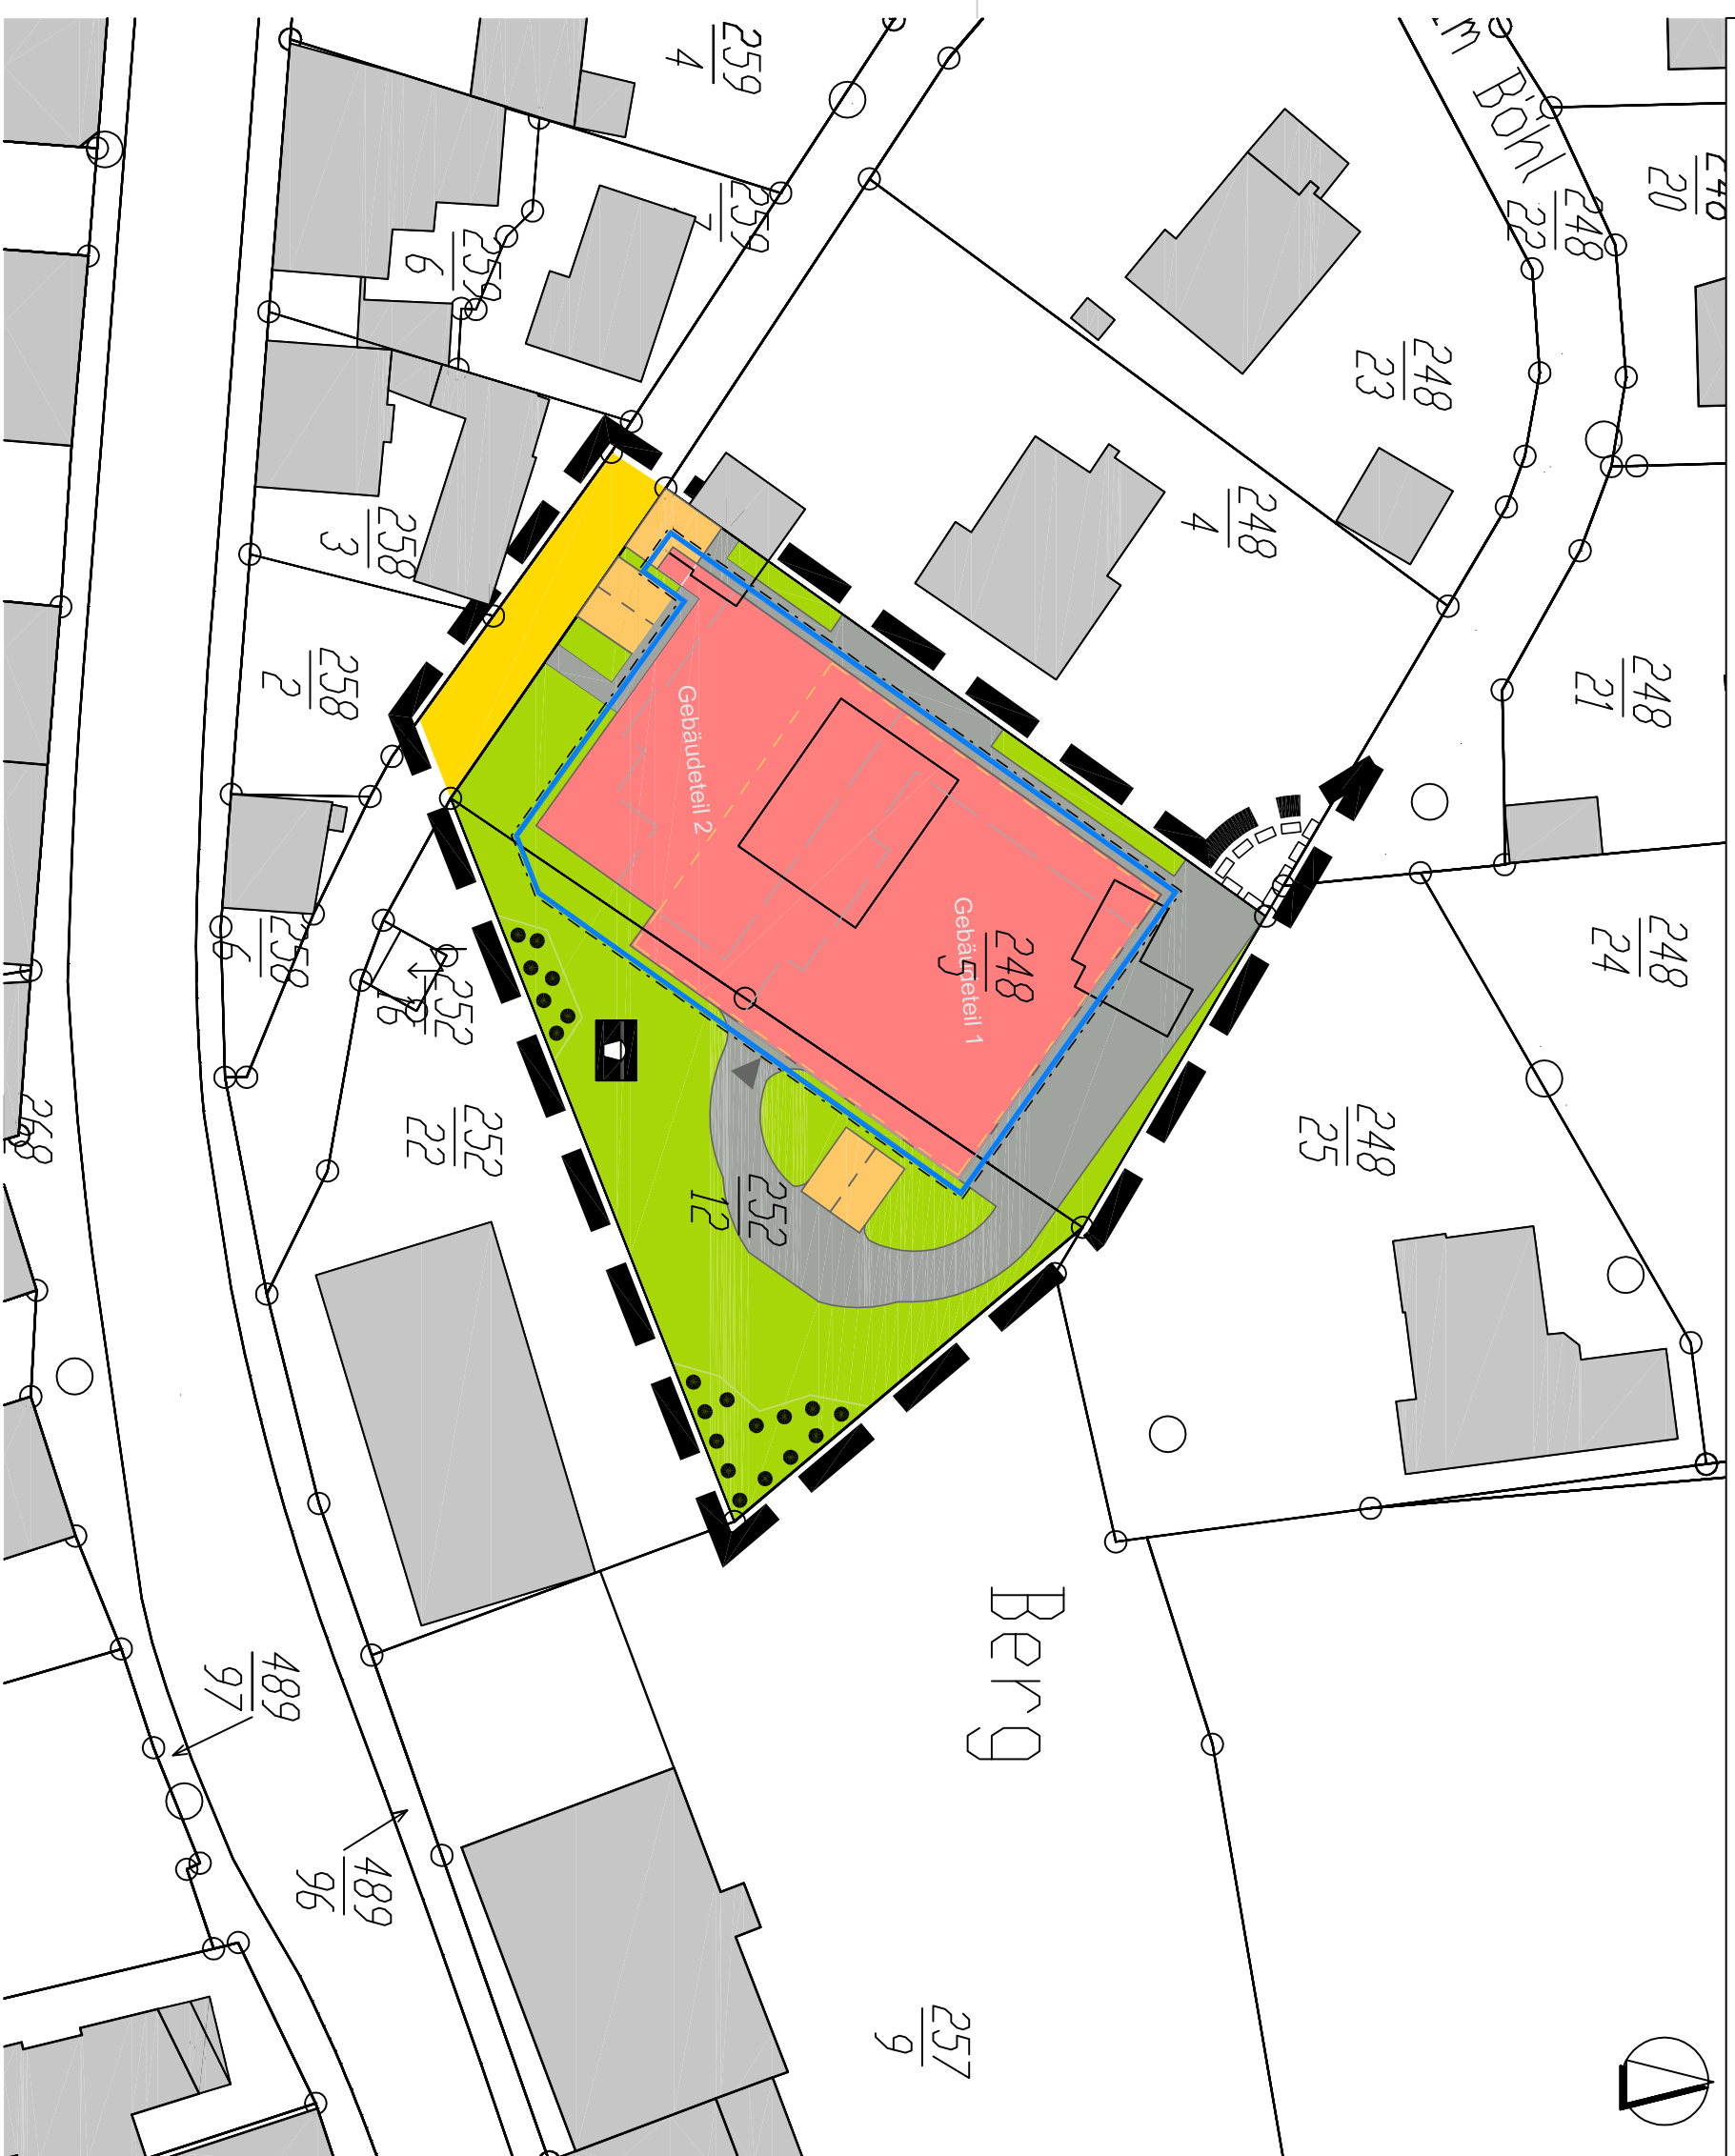

Gemeinde Birkenau Hauptstraße 119 69468 Birkenau	0922 HFR	Fassung Entwurf formliche Beteiligung Datum der letzten Änderung 13.11.2019	ohne Mst.
Proj.-Nr. 01.26P			

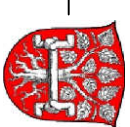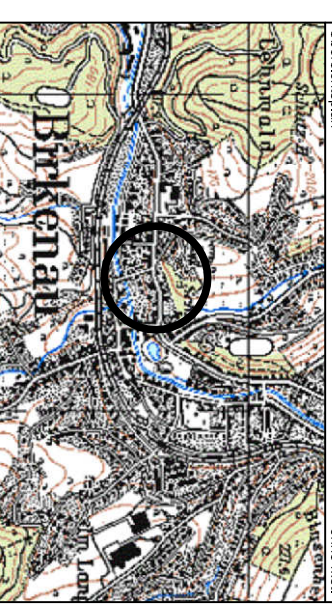

GEMEINDE BIRKENAU
 Vorhabenbezogener Bebauungsplan
 "Kühruhweg"
 Gemarkung Birkenau, Flur 1
 Entwurf
 Maßstab 1 : 500
 Blatt 2 von 5

INFRA PRO
 Ingenieur
 GmbH & Co. KG
 Hiltenerleider Straße 7
 64653 Lorsch

Fon: 06251 - 584 783 0
 Fax: 06251 - 584 783 1
 mail: mail@infapro.de
 web: www.infapro.de