

Bebauungsplan "Nordwestlich der Apfelstraße"

Gemarkung Birkenau, Flur 13, Nr. 17/69 (teilweise), 32/31 (teilweise)

Gemeinde Birkenau

PLANZEICHNUNG



PLANZEICHENERKLÄRUNG

Biotypen Bestand

Wald

Buchenmischwald

Hecken, Gebüsche

Gehölzpflanzung, Baumhecke

Bäume, Baumgruppen, Feldgehölz

Obstbaum, Laubbaum

Baumgruppen

Grasland im Außenbereich

Weide, intensiv

Vegetationsarme und kahle Flächen

versiegelte Parzelle Apfelstraße

Bewachsener Feldweg

Gebäude

Acker und Gärten

Acker, intensiv


Ziergarten, gehölzreich

Sonstige Planzeichen

Grenze des räumlichen Geltungsbereichs des Bebauungsplans

Gemeinde Birkenau Hauptstraße 119 69488 Birkenau		Fassung Entwurf
Proj.-Nr. 01.18P	gez. SM	Datum der letzten Änderung 12.04.2022

Übersichtsplan ohne Mst.

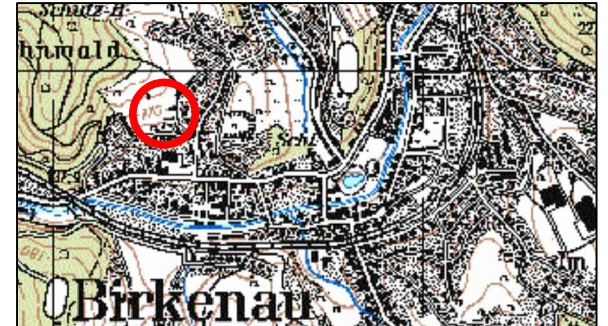

GEMEINDE BIRKENAU

Bebauungsplan
"Nordwestlich der Apfelstraße"
Gemarkung Birkenau, Flur 13

Entwurf - Bestandskarte

Maßstab 1:1000 Blatt 1 von 1

INFRA PRO
Ingenieur-GmbH & Co. KG
Nibelungenstraße 351
64686 Lautertal

Fon 06254 - 542 989 0
mail mail@infrapro.de
web www.infrapro.de