

Bebauungsplan "Nordwestlich der Apfelstraße"

Gemarkung Birkenau, Flur 13, Nr. 17/69 (teilweise), 32/31 (teilweise)


Gemeinde Birkenau

PLANZEICHNUNG & NUTZUNGSSCHABLONE

NUTZUNGSSCHABLONE


Art der baulichen Nutzung	Maß der baulichen Nutzung				Bauweise
	Zahl der Vollgeschosse	GRZ	TWH	FH	
(§ 9 Abs. 1 Nr. 1 BauGB)	(§ 9 Abs. 1 Nr. 1 BauGB)				(§ 9 Abs. 1 Nr. 2 BauGB)
WR Reines Wohngebiet (§ 3 BauNVO)	II	0,4	7,00	9,00	△ ED

PLANZEICHNUNG

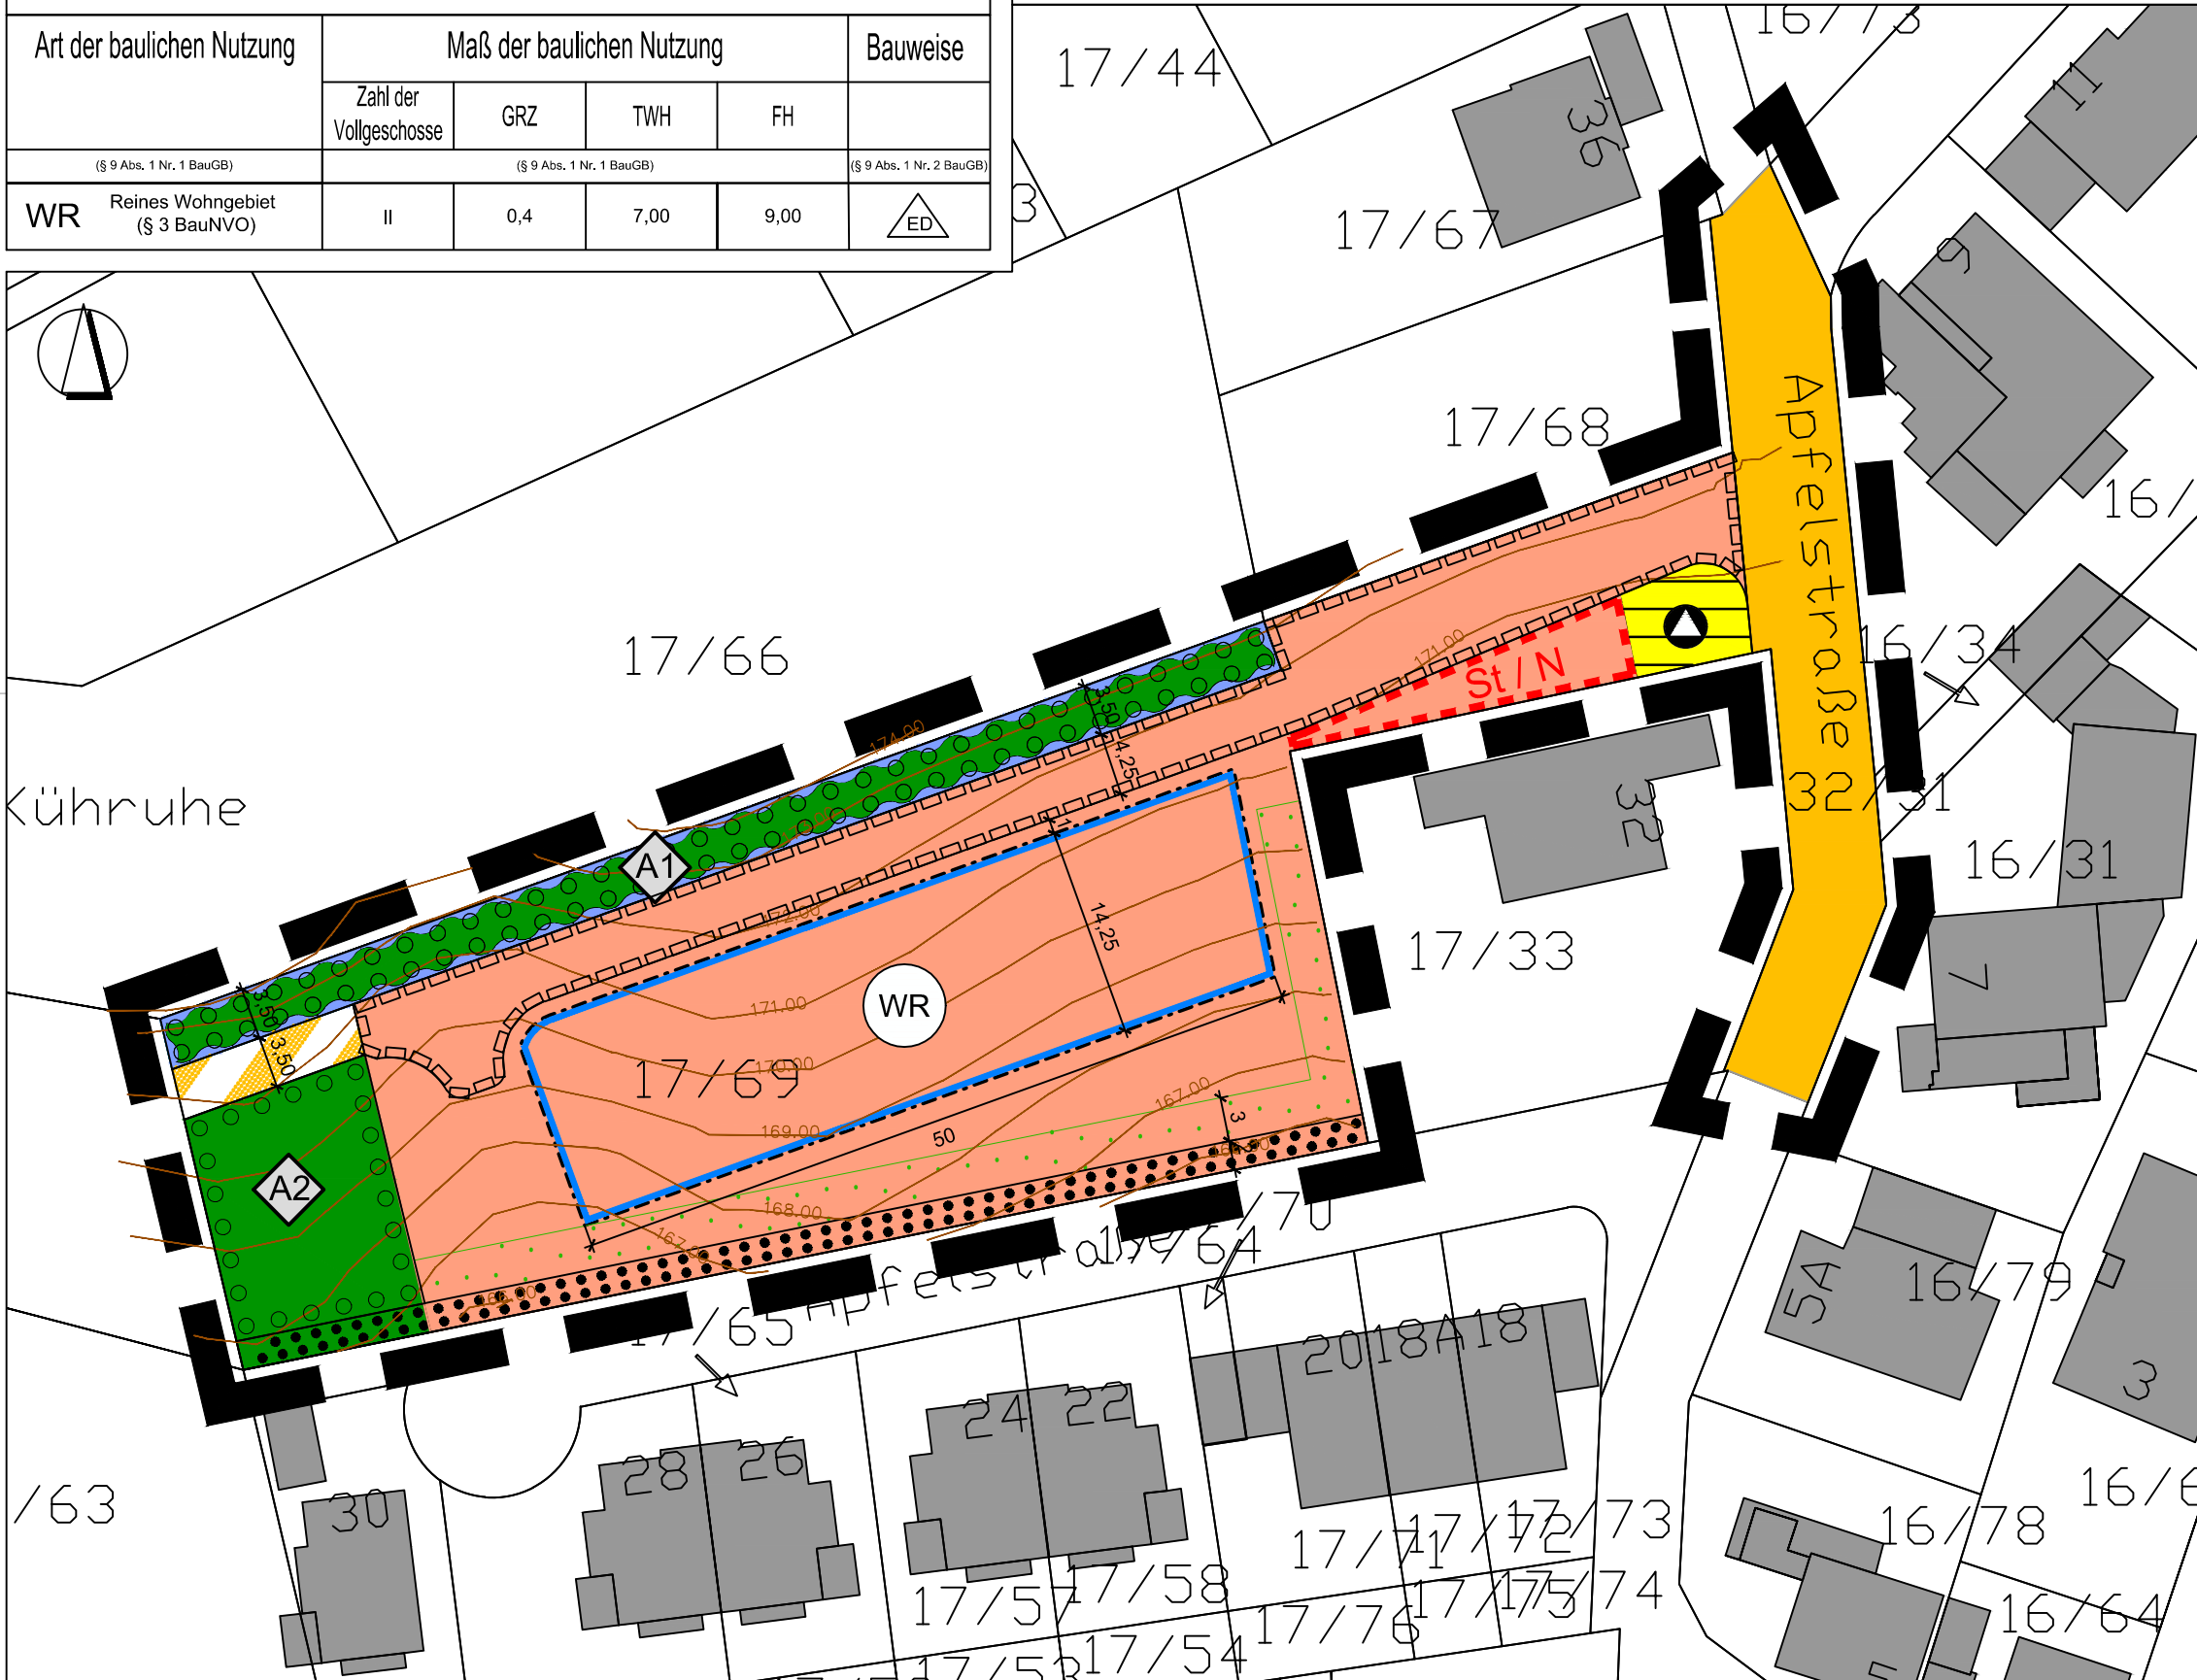

Gemeinde Birkenau Hauptstraße 119 69488 Birkenau		Fassung Entwurf
Proj.-Nr. 01.18P	grz. SM	Datum der letzten Änderung 12.04.2022

Übersichtsplan ohne Mst.

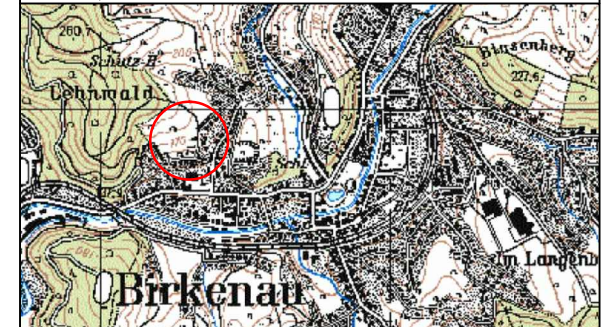

GEMEINDE BIRKENAU

Bebauungsplan
"Nordwestlich der Apfelstraße"
Gemarkung Birkenau, Flur 13
Entwurf

Maßstab 1:500

Blatt 1 von 2

INFRAPRO

Ingenieur
GmbH & Co. KG
Nibelungenstraße 351
64686 Lautertal

Fon 06254 - 542 989 0
mail mail@infrapro.de
web www.infrapro.de

