



2. Änderung des Bebauungsplanes "Sandbuckel - Im Schwanklingen"

Für folgende Flurstücke:

- Gemarkung Birkenau Flur 2, Flurstücke Nr. 71/5, Nr. 71/6, Nr. 71/7, Nr. 71/8 und Nr. 166/37 (teilweise)
Gemarkung Birkenau, Flur 7, Flurstücke Nr. 56/4, Nr. 61/12, Nr. 121/42, Nr. 168/3 (teilweise), Nr. 187/4, Nr. 195/4 (teilweise), Nr. 195/7, Nr. 438, Nr. 439, Nr. 440 (teilweise), Nr. 441, Nr. 442, Nr. 443, Nr. 444, Nr. 445, Nr. 446, Nr. 447, Nr. 448, Nr. 449, Nr. 450/1, Nr. 451/1, Nr. 451/2, Nr. 452, Nr. 453, Nr. 454, Nr. 455, Nr. 456, Nr. 457, Nr. 458, Nr. 459, Nr. 460, Nr. 461, Nr. 462, Nr. 463, Nr. 464, Nr. 465, Nr. 466, Nr. 467, Nr. 468, Nr. 469/1, Nr. 469/2, Nr. 470/1, Nr. 470/2, Nr. 471, Nr. 472, Nr. 473, Nr. 474, Nr. 475, Nr. 476, Nr. 477, Nr. 478, Nr. 479/1, Nr. 479/2, Nr. 480, Nr. 481, Nr. 482, Nr. 483/1, Nr. 483/2, Nr. 484, Nr. 485/1, Nr. 486, Nr. 487, Nr. 488, Nr. 489, Nr. 490/1, Nr. 490/2, Nr. 491, Nr. 492, Nr. 493, Nr. 494/1, Nr. 494/3, Nr. 494/4, Nr. 494/5, Nr. 495, Nr. 496, Nr. 497, Nr. 498, Nr. 499, Nr. 500, Nr. 501, Nr. 502 und Nr. 503

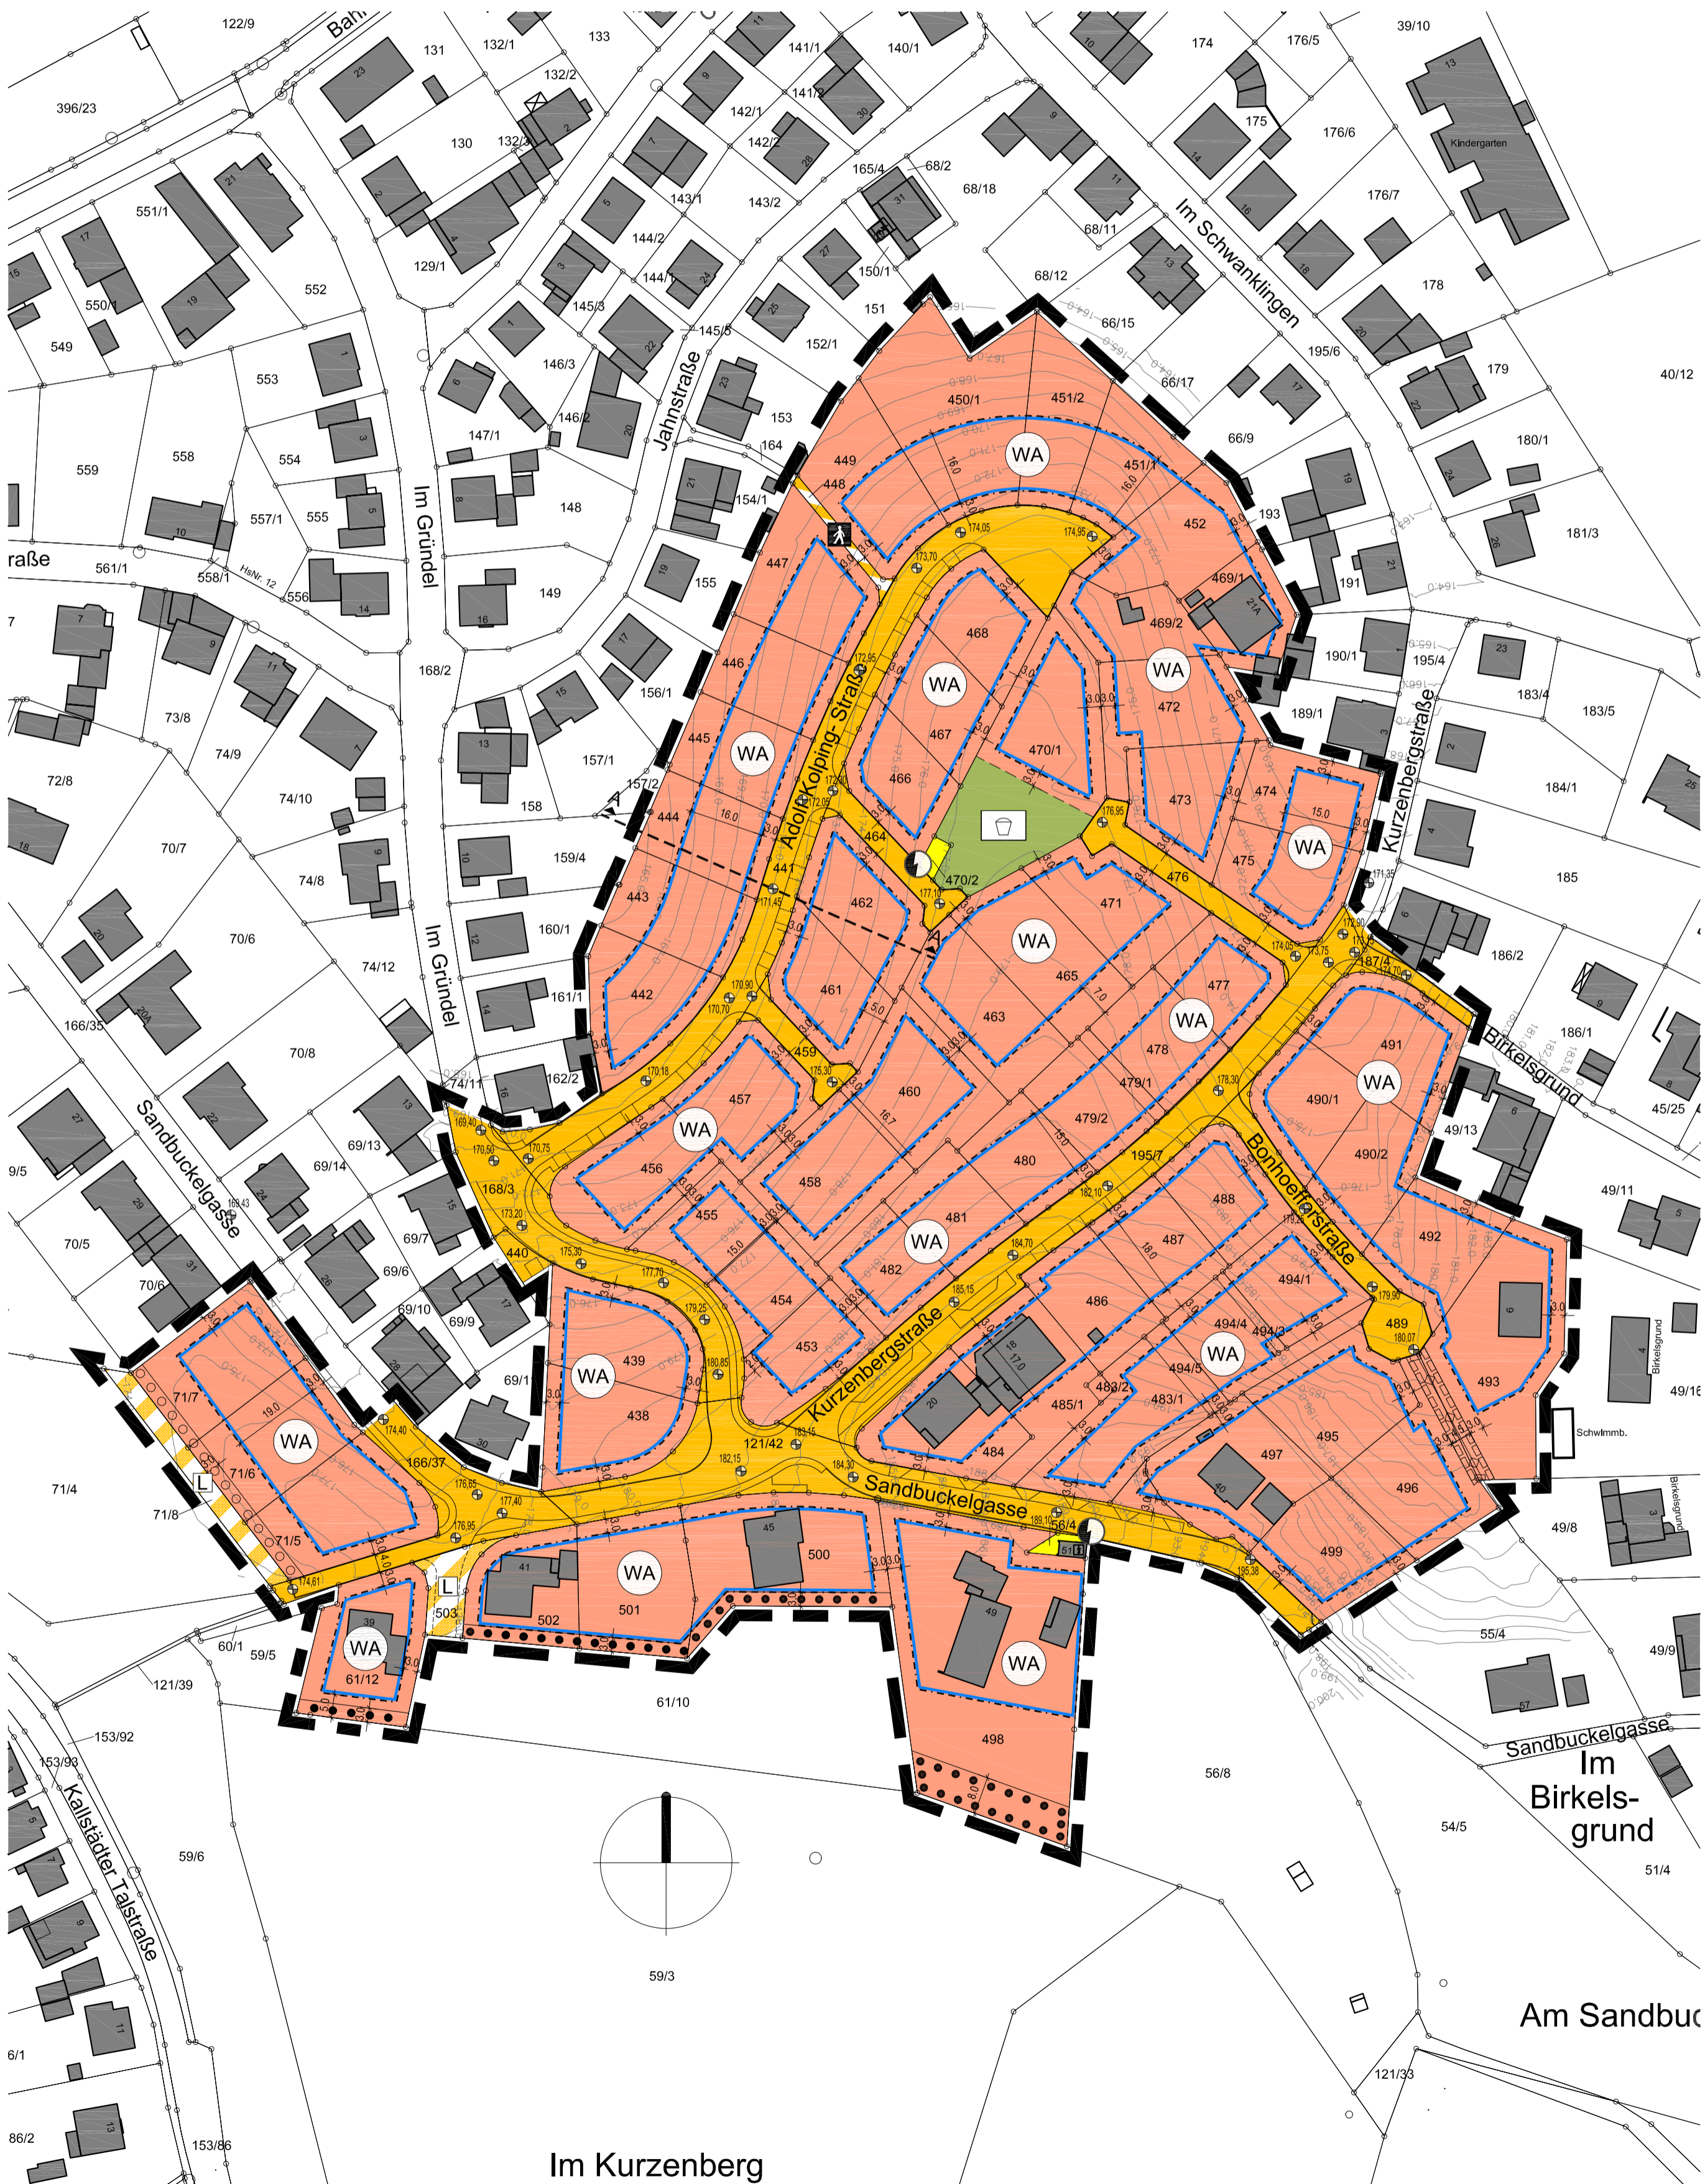

Mit der vorliegenden 2. Änderung des Bebauungsplanes „Sandbuckel - Im Schwanklingen“ wird der wirksame Bebauungsplan „Sandbuckel - Im Schwanklingen“ (in Kraft getreten am 11.10.2001) sowie die 1. Änderung des Bebauungsplanes „Sandbuckel - Im Schwanklingen“ (in Kraft getreten am 07.06.2005) vollständig überplant und ersetzt.

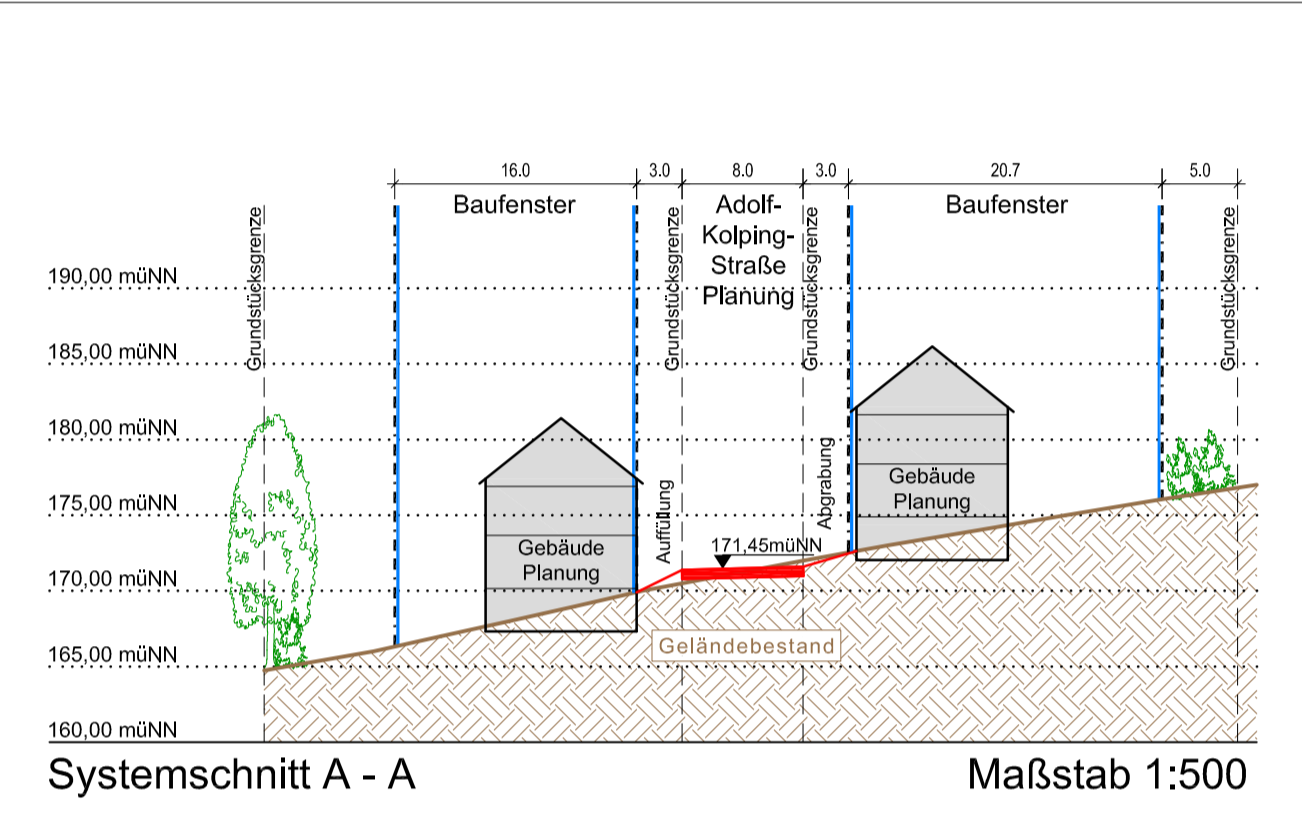

LEGENDE
FESTSETZUNGEN AUF GRUNDLAGE DES BAUGB I.V.M. DER BAUNVO
ART DER BAULICHEN NUTZUNG
BAUWEISE, BAULINIEN, BAUGRENZEN
VERKEHRSLÄCHEN
FLÄCHEN FÜR VERSORGUNGSANLAGEN, FÜR DIE ABFALLENTSORGUNG UND ABWASSERBESEITIGUNG SOWIE FÜR ABLAGERUNGEN
GRÜNFLÄCHEN
PLANUNGEN, NUTZUNGSREGELUNGEN, MASSNAHMEN UND FLÄCHEN FÜR MASSNAHMEN ZUM SCHUTZ, ZUR PFLEGE UND ZUR ENTWICKLUNG VON BODEN, NATUR UND LANDSCHAFT
SONSTIGE PLANZEICHEN
NACHRICHTLICHE DARSTELLUNGEN

- Textliche Festsetzungen, Hinweise und Empfehlungen
A. Planungsrechtliche Festsetzungen nach § 9 BauGB i.V.m. der BauNVO
1. Art der baulichen Nutzung (§ 9 Abs. 1 Nr. 1 BauGB i.V.m. §§ 1 bis 15 BauNVO)
1.1. Allgemeines Wohngebiet (§ 4 BauNVO) mit Nutzungseinschränkungen
2. Maß der baulichen Nutzung (§ 9 Abs. 1 Nr. 1 BauGB i.V.m. §§ 16 bis 21a BauNVO)
2.1. Grundflächenzahl (GRZ) wird mit 0,35 festgesetzt. Die Regelungen nach § 19 Abs. 4 BauNVO sind anzuwenden.
2.2. Geschossflächenzahl (GFZ) wird mit 0,7 festgesetzt. Die Zahl der Vollgeschosse wird auf zwei (II) begrenzt.
3. Bauweise (§ 9 Abs. 1 Nr. 2 BauGB i.V.m. § 22 BauNVO)
4. Sonstige Festsetzungen
4.1. Größe der Baugrundstücke (§ 9 Abs. 1 Nr. 3 BauGB)
4.2. Höchstzulässige Zahl der Wohnungen in Wohngebäuden (§ 9 Abs. 1 Nr. 6 BauGB)
4.3. Stellplätze, Garagen und Gemeinschaftsanlagen mit ihren Einfahrten (§ 9 Abs. 1 Nr. 4 und Nr. 22 BauGB i.V.m. § 12 BauNVO)
4.4. Flächen für Aufschüttungen, Abgrabungen und Stützmauern, soweit sie zur Herstellung des Straßenkörpers erforderlich sind (§ 9 Abs. 1 Nr. 26 BauGB)
5. Festsetzungen zur Grünordnung (§ 9 Abs. 1 Nr. 20, Nr. 25a und Nr. 25b BauGB)
5.1. Maßnahmen zum Schutz, zur Pflege und zur Entwicklung von Boden, Natur und Landschaft (§ 9 Abs. 1 Nr. 20 BauGB)
5.1.1. Insektenfreundliche Außenbeleuchtung
5.1.2. Beschränkung der Rodungszeit für Höhenbäume
5.1.3. Beschneidung der Rodungszeit für Höhenbäume
5.1.4. Allgemeine Beschränkung der Rodungszeit
5.1.5. Begrenzung der Abtriebszeit
5.1.6. Beschränkung der Ausführungszeit
5.1.7. Installation von Fledermauskästen
5.1.8. Installation von Nistgeräten
5.1.9. Einbau von Quartiersteinen
5.1.10. Einbau von Nistkästen
5.1.11. Verschchluss von Böhlöchern
5.1.12. Sicherung von Austauschfunktionen
5.1.13. Sonstige Maßnahmen im Sinne des Umwelt- und Artenschutzes
5.2. Anpflanzen und Erhaltung von Bäumen, Sträuchern und sonstigen Bepflanzungen (§ 9 Abs. 1 Nr. 25a und Nr. 25b BauGB i.V.m. § 9 Abs. 1a BauGB)
5.2.1. Dachgestaltung
5.2.2. Geschosshöhe, Gebäudedicke
5.2.3. Gestaltung der Ständflächen für Abfallbehälter (§ 81 Abs. 1 Satz 1 Nr. 3 HBO)
5.2.4. Art, Gestaltung und Höhe von Einfriedigungen (§ 81 Abs. 1 Satz 1 Nr. 3 HBO)
5.2.5. Kulturdenkmäler
5.2.6. Hinweise und Empfehlungen

- B. Bauordnungsrechtliche Festsetzungen (örtliche Bauvorschriften) nach § 81 HBO i.V.m. § 9 Abs. 4 BauGB
1. Äußere Gestaltung baulicher Anlagen (§ 81 Abs. 1 Satz 1 Nr. 1 HBO)
2. Gestaltung der Ständflächen für Abfallbehälter (§ 81 Abs. 1 Satz 1 Nr. 3 HBO)
3. Art, Gestaltung und Höhe von Einfriedigungen (§ 81 Abs. 1 Satz 1 Nr. 3 HBO)
4. Kulturdenkmäler
5. Hinweise und Empfehlungen
6. Ver- und Entsorgungsleistungen
7. Nachweis der Löschwasserversorgung und Flächen für die Feuerwehr
8. Wasserrwirtschaftliche Belange sowie Grundwassererschütz
9. Bodenverunreinigungen
10. Bodenschutz/Baugrund
11. Empfehlung für die Verwendung bestimmter Brennstoffe als Holzenergieerträger
12. Artenschutz und ökologische Aufwertung des Plangebietes
13. Bepflanzung für die Vermeidung bestimmter Brennstoffe als Holzenergieerträger
14. Beschränkung der Rodungszeit für Höhenbäume
15. Beschränkung der Rodungszeit für Höhenbäume
100. Freiflächenplan

PLANVERFAHREN
Aufstellungsbeschluss zur Änderung des Bebauungsplanes gemäß § 2 (1) BauGB in Verbindung mit § 13a BauGB am 12.09.2017
Bekanntmachung des Aufstellungsbeschlusses gemäß § 2 (1) BauGB sowie der öffentlichen Auslegung der Entwurfsplanung gemäß § 13a BauGB in Verbindung mit § 3 (2) BauGB am 23.09.2017
Öffentliche Auslegung des Entwurfs zur Bebauungsplanung-änderung mit Begründung gemäß § 13a BauGB in Verbindung mit § 3 (2) BauGB vom 02.10.2017 bis 03.11.2017
Beteiligung der betroffenen Behörden und Träger öffentlicher Belange gemäß § 13a BauGB in Verbindung mit § 4 (2) BauGB mit Anmerkungen vom 26.09.2017
Nach der Prüfung der fristgerecht eingegangenen Stellungnahmen Satzungsbeschluss durch die Gemeindevertretung gemäß § 10 (1) BauGB am 27.02.2018
Der Gemeindevorstand der Gemeinde Birkenau Unterschrift Bürgermeister
In Kraft getreten durch die ortsübliche Bekanntmachung des Satzungsbeschlusses gemäß § 10 (3) BauGB am 03.03.2018
Der Gemeindevorstand der Gemeinde Birkenau Unterschrift Bürgermeister
RECHTSGRUNDLAGEN
Planzeichenerverordnung (PlanZV)
Baugesetzbuch (BauGB)
Bundesnaturschutzgesetz (BNatSchG)
Hessisches Ausführungsgesetz zum Bundesnaturschutzgesetz (HAGBNatSchG)
Baubauordnungsverordnung (BauBO)
Hessische Gemeindeordnung (HGO)
Hessische Bauordnung (HBO)
Ordnungsschlüssel 006-31-04-2977-004-11-02
Gemeinde Birkenau
2. Änderung des Bebauungsplanes "Sandbuckel - Im Schwanklingen"
Maßstab: 1:1.000 Projekt-Nr.: 13.009
Datum: Februar 2018 Plan-Nr.: s\_1000\_mf
gez.: SF geäd.: -
SCHWEIGER + SCHOLZ
Ingenieurpartnerschaft mbB
Beratende Ingenieure
Goethestraße 11 64625 Bensheim Fon: (06251) 8 55 12-0 e-mail: info@s2ip.de
Fax: (06251) 8 55 12-12 http://www.s2ip.de