Vorhabenbezogener Bebauungsplan "Kühruhweg"

Gemarkung Birkenau, Flur 1, Nr. 248/5, 248/26, 252/12 und 519/4 teilweise

Gemeinde Birkenau

PLANZEICHNUNG RECHTSPLAN

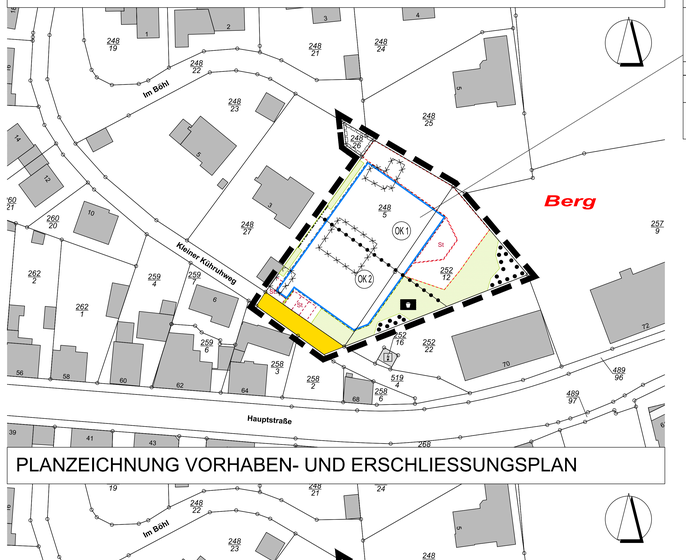

PLANZEICHNUNG VORHABEN- UND ERSCHLIESSUNGSPLAN

VORHABENPLAN GRUNDRISSE / SCHNITT

Untergeschoss

Erdgeschoss

1. Obergeschoss

2. Untergeschoss

2. Obergeschoss

3. Untergeschoss

Hinweis:
Die Grundrisse und der Schnitt 1-1 zum Vorhabenplan sind im Maßstab 1 : 250 auch der Begründung als Anhang beigefügt und damit Bestandteil des vorhabenbezogenen Bebauungsplanes

Schnitt 1 - 1, Maßstab 1 : 250

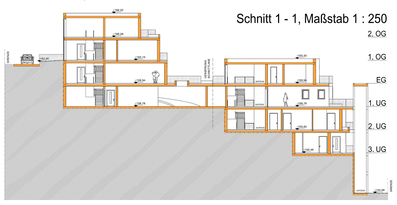

Fon 06254 - 842 989 0
mail@infrapro.de
http://www.infrapro.de

InfraPro GmbH
Nibelungenstraße 351 · 69486 Lautertal

NUTZUNGSSCHABLONE

Art der baulichen Nutzung	Maß der baulichen Nutzung			Bauweise
	GR	OK 1	OK 2	
	(§ 12 BauGB)	(§ 12 BauGB)		(§ 12 BauGB)
Wohngebäude	950 m²	169,60 müNHN	163,30 müNHN	o

PLANZEICHENERKLÄRUNG

RECHTSPLAN:

I. Planungsrechtliche Festsetzungen (§ 12 BauGB)

1. Maß der baulichen Nutzung (vgl. Nutzungsschablone) (i. V. m. § 16 BauNVO)
   - II Zahl der Vollgeschosse i. S. von § 18 BauNVO
   - GR Grundfläche i. S. von § 19 BauNVO [Angabe in Quadratmeter, m²]
   - OK Oberkante baulicher Anlagen [Angabe in Meter über Normalhöhennull, m ü. NHN]
2. Bauweise, Baugrenzen, nicht überbaubare Grundstücksflächen
   - o offene Bauweise i. S. von § 22 Abs. 2 BauNVO
   - Baugrenze i. S. von § 23 Abs. 3 BauNVO
   - nicht überbaubare Grundstücksflächen
3. Verkehrsflächen
   - öffentliche Straßenverkehrsfläche
4. Maßnahmen und Flächen für Maßnahmen zum Schutz, zur Pflege und zur Entwicklung von Natur und Landschaft
   - Umgrenzung von Flächen mit Bindungen für Bepflanzungen und für die Erhaltung von Bäumen
5. Sonstige Planzeichen
   - Grenze des räumlichen Geltungsbereichs des vorhabenbezogenen Bebauungsplans i.V+E-Plans
   - St Umgrenzung von Flächen für Stellplätze (St)
   - Umgrenzung von Flächen für Zufahrten
   - Abgrenzung unterschiedlicher Höhenfestsetzungen
   - Mit Geh-, Fahr- und Leitungsrecht zu belastende Fläche
   - Bereich für Spielplatz

II. Darstellungen ohne Festsetzungscharakter
- Abbruch bestehender Gebäude

Zusätzliche Zeichen im VORHABEN- UND ERSCHLIESSUNGSPLAN:
- Gebäudeflächen inkl. Gebäudeteile (z.B. Terrassenflächen)
- Umriss (Außenmauern) der geplanten Gebäude
- Umriss Parkgeschoss
- Grenze Stellplätze
- Grundstücksfreifläche (gärtnerisch anzulegende Fläche)
- Zufahrt zu Stellplätzen und Tiefgarage, Hofflächen
- Außenstellplätze (außerhalb